

ตารางแสดงวงเงินงบประมาณที่ได้รับจัดสรรและราคากลางในงานจ้างก่อสร้าง

๑. ชื่อโครงการ โครงการก่อสร้างถนนคอนกรีตเสริมเหล็ก ขอยศาลปู่ตา-วัดเขากระโดน บ้านใหม่สามัคคี หมู่ที่ ๕		
๒. หน่วยงานเจ้าของโครงการ เทศบาลตำบลหนองน้ำใส		
๓. วงเงินงบประมาณที่ได้รับจัดสรร ๓๕๘,๐๐๐.๐๐ บาท (สามแสนห้าหมื่นเก้าพันบาทถ้วน)		
๔. ลักษณะงาน (โดยสังเขป) ก่อสร้างถนน ค.ส.ล. กว้าง ๕.๐๐ เมตร ยาว ๑๑๕.๐๐ เมตร หนา ๐.๑๕ เมตร หรือมีพื้นที่ ค.ส.ล. ไม่น้อยกว่า ๕๗๕.๐๐ ตารางเมตร พร้อมป้ายโครงการ (รายละเอียดตามแบบเทศบาลตำบลหนองน้ำใสกำหนด)		
๕. ราคากลางคำนวณ ณ วันที่ ๘ กันยายน ๒๕๖๓ เป็นเงิน ๓๐๓,๐๐๐ บาท (-สามแสนสามพันบาทถ้วน)		
๖. บัญชีประมาณการราคากลาง		
๖.๑ แบบสรุปราคากลางงานทางสะพานและท่อเหลี่ยม		
๖.๒ แบบสรุปผลการประมาณราคาก่อสร้าง		
๗. รายชื่อคณะกรรมการกำหนดราคากลาง		
๗.๑ นายคมนา อรรถวิทยากุล	รองปลัดเทศบาล	ประธานกรรมการ
๗.๒ นายณรงค์ศักดิ์ พลโตด	ผู้ช่วยนายช่างโยธา	กรรมการ
๗.๓ นายฉัตรชัย เผ่าสอน	ผู้ช่วยนายช่างไฟฟ้า	กรรมการ

สรุปผลการประมาณราคาก่อสร้าง

ส่วนราชการ เทศบาลตำบลหนองน้ำใส

ประเภทงาน งานทาง ผิวจราจรแบบ คอนกรีตเสริมเหล็ก ทน 0.15 ม.

ผิวจราจร กว้าง 5.00 ม. ระยะทาง 115.00 ม. ทน 0.15 ม. หรือพื้นที่ไม่น้อยกว่า 575.00 ตร.ม. ไหลทางข้างละ 0.00 ม.

สถานที่ก่อสร้าง สายทางศาลปู่ตา - วัดเขากระโดน บ้านใหม่สามัคคี หมู่ที่ 5 ตำบลหนองน้ำใส อำเภอสีคิ้ว จังหวัดนครราชสีมา

เจ้าของงาน เทศบาลตำบลหนองน้ำใส

ประมาณการตามแบบสรุป จำนวน 1 แผ่น

ตามแบบเลขที่ ทต.หนองน้ำใส /2563

ประมาณราคา เมื่อวันที่ 8 กันยายน 2563

ลำดับที่	รายการ	รวมค่างานต้นทุน	Factor F	รวมค่าก่อสร้าง	หมายเหตุ
1	ประเภทงานทาง	222,799.80	1.3607	303,163.69	Factor F
2	ประเภทงานสะพานและท่อเหลี่ยม	-	-	-	- เงินล่วงหน้าจ่าย 0.0%
					- เงินประกันผลงานหัก 0.0%
					- ดอกเบี้ยเงินกู้ 5.0%
					- เงินภาษีมูลค่าเพิ่ม 7.0%
	รวมเป็นค่าก่อสร้าง			303,163.69	ระยะเวลาก่อสร้าง 60 วัน
สรุป	คิดเป็นเงินค่าก่อสร้างประมาณ		ปรับยอด	303,000.00	
	(สามแสนสามพันบาทถ้วน)				

ความยาวถนน 0.115 กม. เฉลี่ยราคา ตร.ม. ละ 526.00 บาท

คณะกรรมการกำหนดราคากลางได้ตรวจสอบแล้ว

เห็นชอบให้ประมาณราคานี้เป็นราคากลาง

เมื่อวันที่

(ลงชื่อ) ประธานกรรมการกำหนดราคากลาง

นายคมณา อรรถวิทย์กุล

รองปลัดเทศบาล ทต.หนองน้ำใส

(ลงชื่อ) กรรมการกำหนดราคากลาง

นายณรงค์ศักดิ์ พลโตด

ผู้ช่วยนายช่างโยธา

(ลงชื่อ) กรรมการกำหนดราคากลาง

นายฉัตรชัย เผ่าสอน

ผู้ช่วยนายช่างไฟฟ้า

แบบสรุปราคากลางงานก่อสร้างทาง สะพาน และท่อเหลี่ยม

แบบ ปร.4 1/1

โครงการก่อสร้างถนนคอนกรีตเสริมเหล็ก สายทางศาลปู่ตา - วัดเขากระโดน บ้านใหม่สามัคคี หมู่ที่ 5 ตำบลหนองน้ำใส อำเภอสีคิ้ว จังหวัดนครราชสีมา

ปริมาณงาน ผิวจราจรกว้าง 5.00 ม. ระยะทาง 115.00 ม. หนา 0.15 ม. หรือพื้นที่ไม่น้อยกว่า 575.00 ตร.ม. ไหล่ทางข้างละ 0.00 ม.

ลำดับ	รายการ	หน่วย	จำนวน	ราคาต่อหน่วย	ราคาทุน	F _N	ราคาต่อหน่วย×F _N	ราคากลาง	หมายเหตุ
1	งานปรับเกลี่ยแต่งคันทางเดิม	ตร.ม.	-	-	-	-	-	-	
2	งานขุดหรือคันทางเดิมแล้วบดทับ(ลูกรัง)	ตร.ม.	575.00	10.13	5,824.75	1.3607	13.78	7,925.74	
3	งานทรายรองใต้ผิวทางคอนกรีต	ลบ.ม.	28.75	446.00	12,822.50	1.3607	606.87	17,447.58	ลบ.ม.หลวม
4	ผิวทางปอร์ตแลนด์ซีเมนต์คอนกรีต หนา 0.15 ม.	ตร.ม.	575.00	331.34	190,520.50	1.3607	450.85	259,241.24	
5	Expansion Joint	ม.	10.00	113.46	1,134.60	1.3607	154.39	1,543.85	
6	Contraction Joint	ม.	100.00	80.55	8,055.00	1.3607	109.60	10,960.44	
7	Longitudinal Joint	ม.	115.00	38.63	4,442.45	1.3607	52.56	6,044.84	
8	งานไหล่ทาง	ลบ.ม.	-	-	-	-	-	-	ลบ.ม.หลวม
					222,799.80		รวม	303,163.69	
					ตัวอักษร (-สามแสนสามพันบาทถ้วน-)		ปรับยอด	303,000.00	

① ผลรวมค่างานต้นทุนงานก่อสร้าง

=

222,799.80

② ค่า FACTOR F งานก่อสร้างทาง

=

1.3607

ความยาวถนน

0.115


กม.

เฉลี่ยราคา

ตร.ม. ละ

=

526.00 บาท

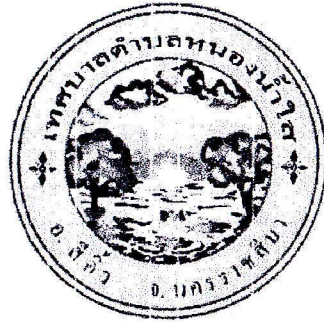


โครงการก่อสร้างถนนคอนกรีตเสริมเหล็ก ซอยศาลปู่ตา – วัดเขากระโดน
บ้านใหม่สามัคคี หมู่ที่ 5 ตำบลหนองน้ำใส อำเภอสีคิ้ว จังหวัดนครราชสีมา

ปริมาณงาน

ปริมาณงาน ความกว้าง 5.00 เมตร ความยาว 115.00 เมตร ความหนา 0.15 เมตร
หรือมีพื้นที่ผิวจราจรไม่น้อยกว่า 575.00 ตารางเมตร พร้อมป้ายประชาสัมพันธ์โครงการ
รายละเอียดตามแบบเทศบาลหนองน้ำใสกำหนด


(เอกอนันต์ อินทรทรัพย์)
ตย.9227

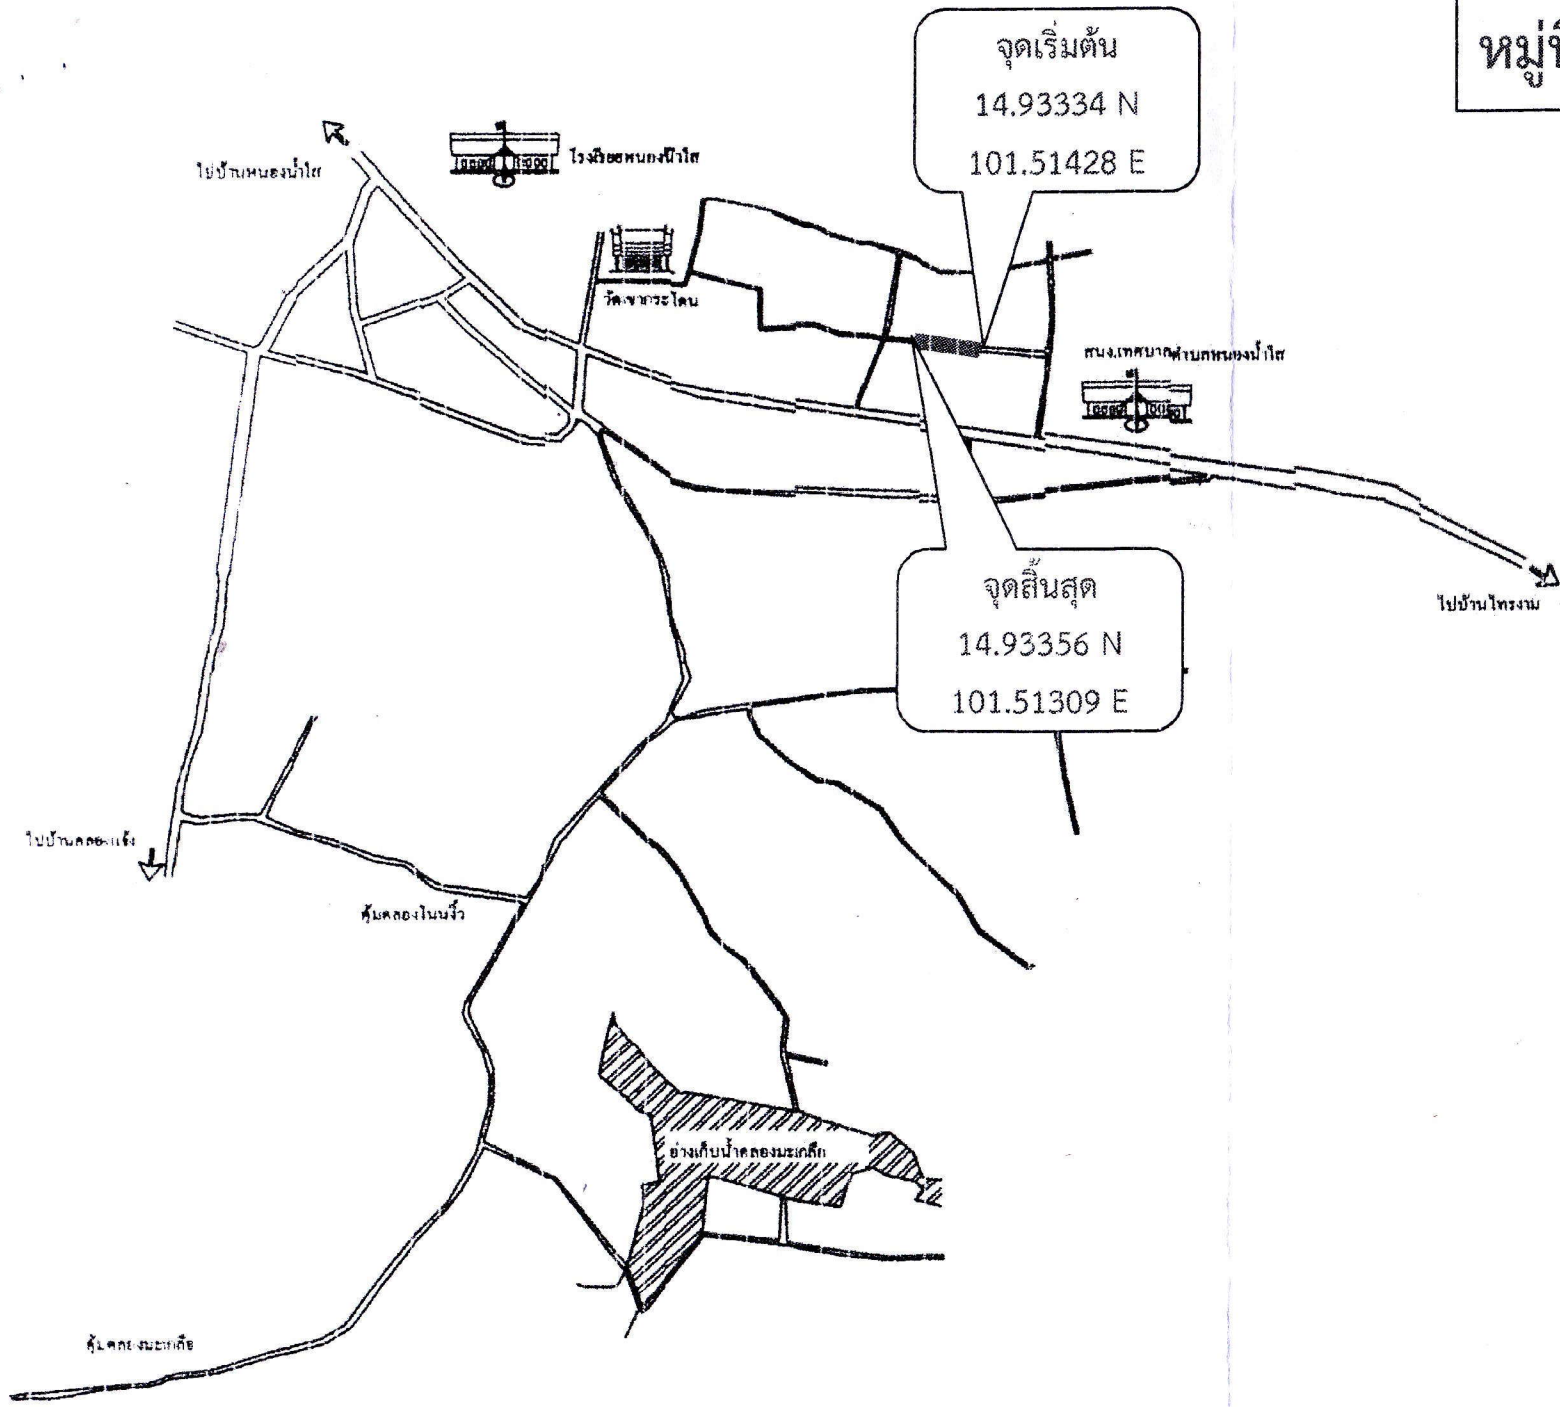

หมู่ที่ 5



เทศบาลตำบลหนองน้ำใส
อ.สีคิ้ว จ.นครราชสีมา

โครงการก่อสร้างถนน คสล
ซอยศาลป่า - วัดเขากระโดน
บ้านใหม่สามัคคี หมู่ที่ 5

สำรวจ

นายณรงค์ศักดิ์ พลโดด
ผู้ช่วยนายช่างโยธา

เขียนแบบ

นายณกต ชีรภัทรางกูร
นายช่างโยธาชำนาญงาน

รับรอง

(เอกอนันต์ อินทรทรัพย์)
ตย 9227

ตรวจสอบ

นายสุกรีย์ ศุภมงคล
ผู้อำนวยการกองช่าง

เห็นชอบ

นายวิเชียร อยู่รักษาสิทธิ์
ปลัดเทศบาลตำบลหนองน้ำใส

อนุมัติ

นายวิเชียร อยู่รักษาสิทธิ์
ปลัด ทต.หนองน้ำใส
ปฏิบัติหน้าที่นายก ทต.หนองน้ำใส



เทศบาลตำบลหนองน้ำใส
อ.สีคิ้ว จ.นครราชสีมา

โครงการก่อสร้างถนน คสล
ซอยศาลปู่ตา - วัดเขากระโดน
บ้านใหม่สามัคคี หมู่ที่ 5

สำรวจ

นายณรงค์ศักดิ์ พลโต
ผู้ช่วยนายช่างโยธา

เขียนแบบ

นายณกต อธิวิทรางกูร
นายช่างโยธาชำนาญงาน

รับรอง

(เอกอนันต์ อินทรทรัพย์)
วิศวกร

ตรวจสอบ

นายสุกรีย์ ศุภมงมล
ผู้อำนวยการกองช่าง

เห็นชอบ


นายวิเชียร อยู่รักษาสิทธิ์
ปลัดเทศบาลตำบลหนองน้ำใส

อนุมัติ

นายวิเชียร อยู่รักษาสิทธิ์
ปลัด ทต.หนองน้ำใส

ปฏิบัติหน้าที่นายก ทต.หนองน้ำใส

แผ่นที่ 2 จาก 6

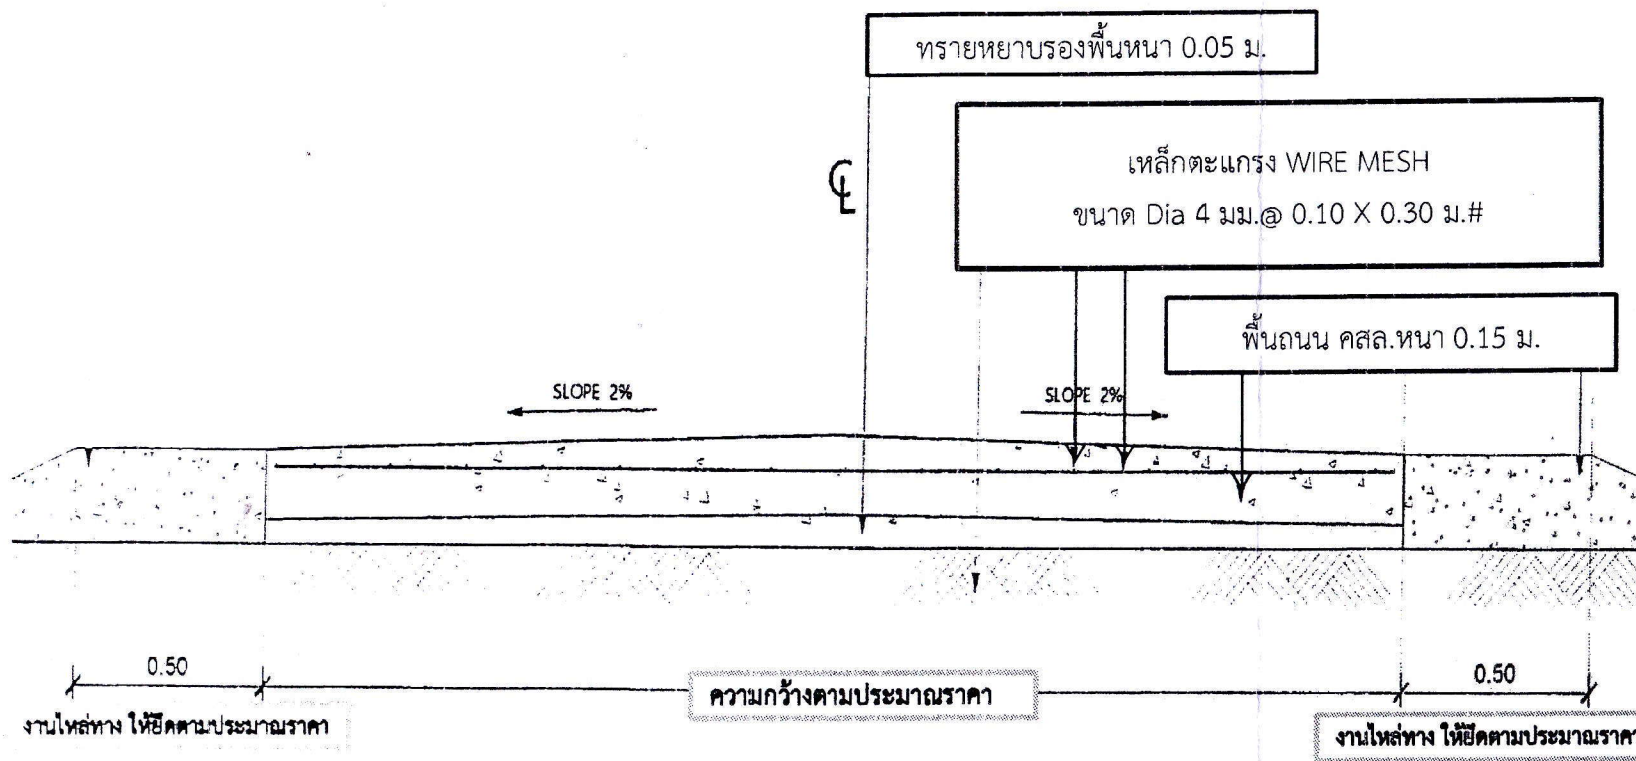

ให้ใช้คอนกรีตที่มีกำลังอัดประลัยอย่างต่ำคอนกรีตลูกบาศก์ 15 X 15 X 15 Cm ที่อายุ 28 วัน ไม่น้อยกว่า 280 KSC
แนวก่อสร้างตามแนวไหล่ทางเดิม
วัสดุที่ขุดออกให้ปรับเกลี่ยให้มีความลาดเอียงตามกำหนด
ค่าระดับกำหนดให้ขณะดำเนินการ
กรณีแบบรูป หรือ รายละเอียดไม่ชัดเจนให้อยู่ในดุลยพินิจของผู้ควบคุมงานของผู้ว่าจ้าง คำตัดสินถือเป็นเด็ดขาดและถูกต้องแล้ว



เทศบาลตำบลหนองน้ำใส
อ.สีคิ้ว จ.นครราชสีมา

โครงการก่อสร้างถนน คสล
ซอยศาลป่า - วัดเขากระโดน
บ้านใหม่สามัคคี หมู่ที่ 5

สำรวจ

นายณรงค์ศักดิ์ พลโต
ผู้ช่วยนายช่างโยธา

เขียนแบบ

นายณกต อธิภัทรางกูร
นายช่างโยธาชำนาญงาน

รับรอง

(เอกอนันต์ อินทรทรัพย์)
วิศวกร

ตรวจสอบ สย.9227

นายสุกรีย์ ศุภมงคล
ผู้อำนวยการกองช่าง

เห็นชอบ

นายวิเชียร อยู่รักษาสิทธิ์
ปลัดเทศบาลตำบลหนองน้ำใส

อนุมัติ

นายวิเชียร อยู่รักษาสิทธิ์
ปลัด ทต.หนองน้ำใส

ปฏิบัติหน้าที่นายก ทต.หนองน้ำใส

แผ่นที่	3	จาก	6
---------	---	-----	---

Contraction joint @ 5.00 ม. คูแบบขยาย

expansion joint @ 50.00 ม. คูแบบขยาย

เหล็กตะแกรง WIRE MESH ขนาด Dia 4 มม. @ 0.10 X 0.30 ม.#

Longitudinal joint. คูแบบขยาย

5.00 ม.

ความถี่ตามประมาณราคา

งานไหล่ทาง ให้ยึดตามประมาณราคา



เทศบาลตำบลหนองน้ำใส
อ.สีคิ้ว จ.นครราชสีมา

โครงการก่อสร้างถนน คสล.
ซอยศาลปู่ตา - วัดเขากระโดน
บ้านใหม่สามัคคี หมู่ที่ 5

สำรวจ

นายณรงค์ศักดิ์ พลโต
ผู้ช่วยนายช่างโยธา

เขียนแบบ

นายณภดล อีร์ภักทรางกูร
นายช่างโยธาชำนาญงาน

รับรอง

(เอกอนันต์ จินทรทรัพย์)

ตรวจสอบ **ชย.9227**

นายสุกรี ศรีภมมงคล
ผู้อำนวยการกองช่าง

เห็นชอบ



นายวิเชียร อยู่รักษาสิทธิ์
ปลัดเทศบาลตำบลหนองน้ำใส

อนุมัติ

นายวิเชียร อยู่รักษาสิทธิ์
ปลัด ทต.หนองน้ำใส

ปฏิบัติหน้าที่นายก ทต.หนองน้ำใส

แผ่นที่ 4 จาก 6

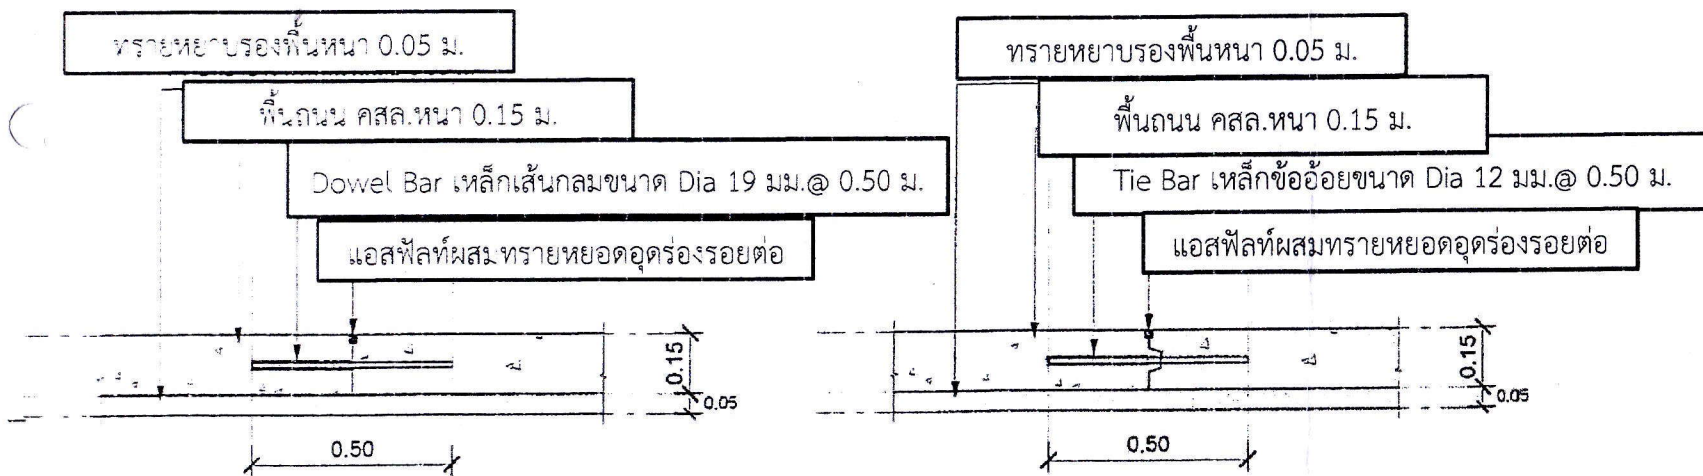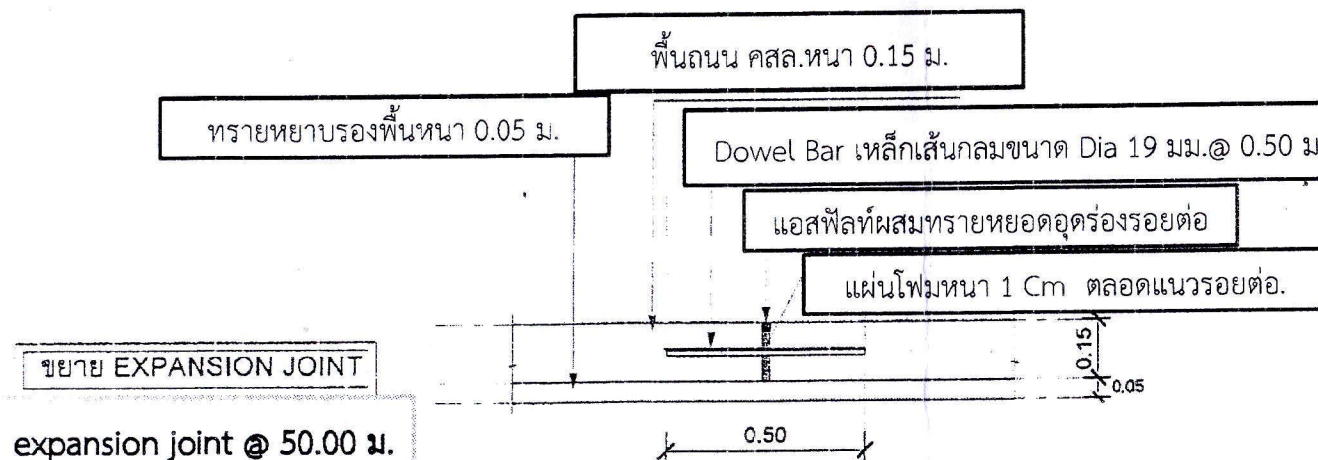

ขยาย LONGITUDINAL JOINT
Scale 1:20



เทศบาลตำบลหนองน้ำใส
อ.สีคิ้ว จ.นครราชสีมา

โครงการก่อสร้างถนน คสล
ซอยศาลปู่ตา - วัดเขากระโดน
บ้านใหม่สามัคคี หมู่ที่ 5

สำรวจ

นายณรงค์ศักดิ์ พลโต
ผู้ช่วยนายช่างโยธา

เขียนแบบ

นายนภดล ชีรภัทรางกูร
นายช่างโยธาชำนาญงาน

รับรอง

(เอกอนันต์ อินทรทรัพย์)
วิศวกร
ถย.9227

ตรวจสอบ

นายสุกรีย์ สุขมงคล
ผู้อำนวยการกองช่าง

เห็นชอบ

นายวิเชียร อูย์รักษาสีทธิ
ปลัดเทศบาลตำบลหนองน้ำใส


อนุมัติ

นายวิเชียร อูย์รักษาสีทธิ
ปลัด ทต.หนองน้ำใส

ปฏิบัติหน้าที่นายก ทต.หนองน้ำใส


แผ่นที่ 5 จาก 6

พื้นสีเขียว ตัวหนังสือสีขาว (สีน้ำมัน)
ขนาดตัวหนังสือ ปรับให้เหมาะสมกับขนาดป้าย

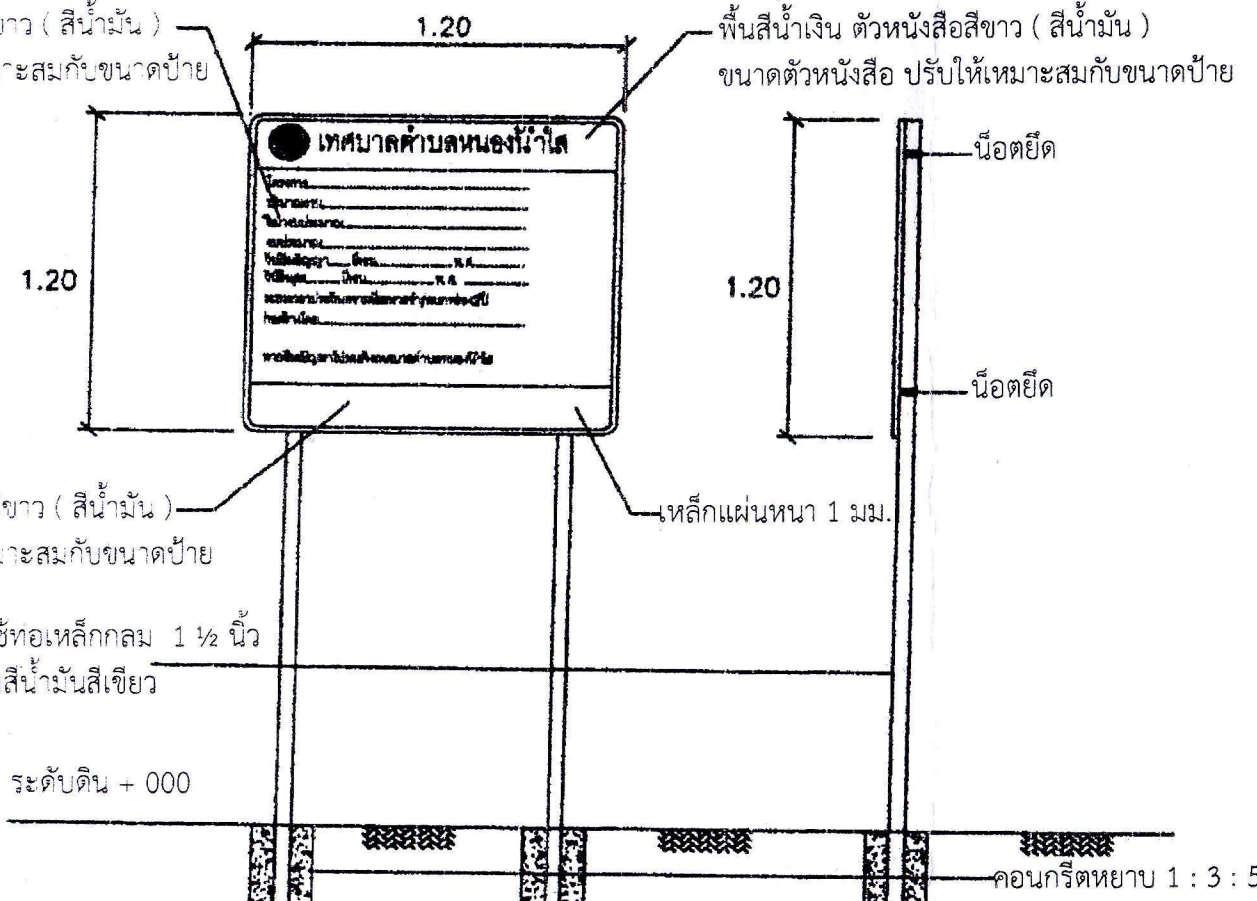

พื้นสีน้ำเงิน ตัวหนังสือสีขาว (สีน้ำมัน)
ขนาดตัวหนังสือ ปรับให้เหมาะสมกับขนาดป้าย

เสาป้ายให้ใช้ท่อเหล็กกลม 1 1/2 นิ้ว
ทาสีน้ำมันสีเขียว

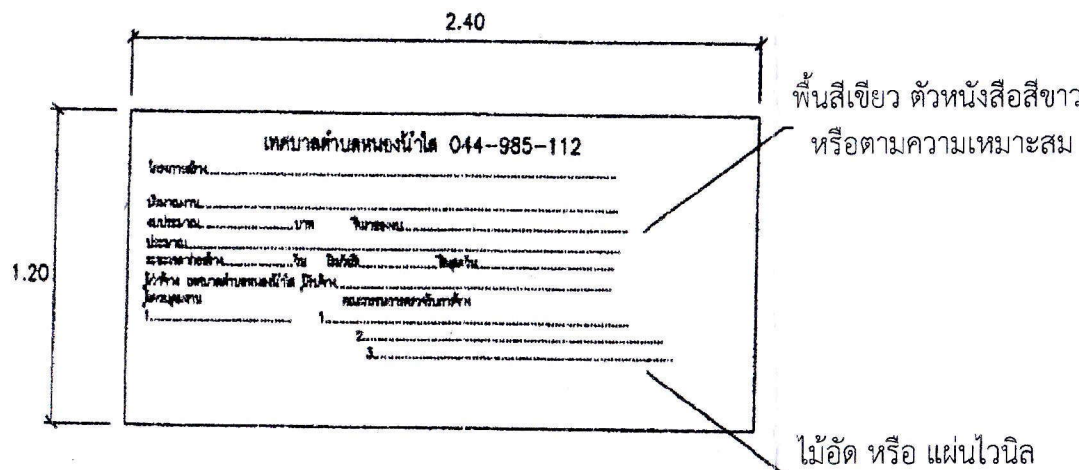



เทศบาลตำบลหนองน้ำใส
อ.สีคิ้ว จ.นครราชสีมา

โครงการก่อสร้างถนน คสล
ซอยศาลปู่ตา - วัดเขากระโดน
บ้านใหม่สามัคคี หมู่ที่ 5

สำรวจ


นายณรงค์ศักดิ์ พลโตด
ผู้ช่วยนายช่างโยธา

เขียนแบบ


นายณภตล อีรภัทรางกูร
นายช่างโยธาชำนาญงาน


รับรอง


(เอกอนันต์ อินทรทรัพย์)
วิศวกร
ศษ.0227


ตรวจสอบ


นายสุกรีชัย สุขมงคล
ผู้อำนวยการกองช่าง

เห็นชอบ


นายวิเชียร อยู่รักษาสิทธิ
ปลัดเทศบาลตำบลหนองน้ำใส

อนุมัติ


นายวิเชียร อยู่รักษาสิทธิ
ปลัด ทต.หนองน้ำใส

ปฏิบัติหน้าที่นายก ทต.หนองน้ำใส

แผ่นที่ 6 จาก 6

เทศบาลตำบลหนองน้ำใส

โครงการ.....
ปริมาณงาน.....
งบประมาณ.....บาท ที่มาของงบ.....
ปริมาณ.....
ระยะเวลาก่อสร้าง.....วัน เริ่มวันที่.....สิ้นสุดวัน.....
ผู้ว่าจ้าง เทศบาลตำบลหนองน้ำใส ผู้รับจ้าง.....
ผู้ควบคุมงาน คณะกรรมการตรวจรับทางจ้าง
1.....
2.....
3.....

หากเกิดปัญหาไปขอแจ้งเทศบาลตำบลหนองน้ำใส

แบบป้ายโครงการ

เทศบาลตำบลหนองน้ำใส 044-985-112

โครงการจ้าง.....
ปริมาณงาน.....
งบประมาณ.....บาท ที่มาของงบ.....
ปริมาณ.....
ระยะเวลาก่อสร้าง.....วัน เริ่มวันที่.....สิ้นสุดวัน.....
ผู้ว่าจ้าง เทศบาลตำบลหนองน้ำใส ผู้รับจ้าง.....
ผู้ควบคุมงาน คณะกรรมการตรวจรับทางจ้าง
1.....
2.....
3.....

แบบป้ายประชาสัมพันธ์โครงการ