

ตารางแสดงวงเงินงบประมาณที่ได้รับจัดสรรและราคากลางในงานจ้างก่อสร้าง

๑. ชื่อโครงการ โครงการก่อสร้างถนนคอนกรีตเสริมเหล็ก สายสง่า-เขากระโดน บ้านสง่าพัฒนา หมู่ที่ ๗
๒. หน่วยงานเจ้าของโครงการ เทศบาลตำบลหนองน้ำใส
๓. วงเงินงบประมาณที่ได้รับจัดสรร ๔๖๒,๐๐๐.๐๐ บาท (สี่แสนหกหมื่นสองพันบาทถ้วน)
๔. ลักษณะงาน (โดยสังเขป) ก่อสร้างถนนคอนกรีตเสริมเหล็ก กว้าง ๕.๐๐ เมตร ยาว ๑๕๐.๐๐ เมตร หนา ๐.๑๕ เมตร มีพื้นที่ผิวจราจรไม่น้อยกว่า ๗๕๐.๐๐ พร้อมป้ายประชาสัมพันธ์โครงการ (รายละเอียดตามแบบเทศบาลตำบลหนองน้ำใสกำหนด)
๕. ราคากลางคำนวณ ณ วันที่ ๑๐ กันยายน ๒๕๖๓ เป็นเงิน ๓๘๕,๐๐๐.๐๐ บาท (สามแสนแปดหมื่นห้าพันบาทถ้วน)
๖. บัญชีประมาณการราคากลาง
 - ๖.๑ แบบสรุปราคากลางงานก่อสร้างทาง สะพาน และท่อเหลี่ยม
 - ๖.๒ แบบสรุปผลการประมาณราคาค่าก่อสร้าง
๗. รายชื่อคณะกรรมการกำหนดราคากลาง



| | | |
|------------------------------|------------------------|---------------|
| ๗.๑ นายสุกรีย์ ศุภมงคล | ผู้อำนวยการกองช่าง | ประธานกรรมการ |
| ๗.๒ นางสาวอภิญญา พิมพ์ทรัพย์ | นักจัดการงานทั่วไป | กรรมการ |
| ๗.๓ นางสาวเบญจวรรณ ถีสุงเนิน | นักวิชาการเงินและบัญชี | กรรมการ |

สรุปผลการประมาณราคาค่าก่อสร้าง


ชื่อโครงการ โครงการก่อสร้าง ถนน ค.ส.ล. หมู่ที่ 7 สายสง่า-เขากระโดน
 ปริมาณงาน ก่อสร้างถนนคอนกรีตเสริมเหล็ก กว้าง 5 เมตร ยาว 150 เมตร หนา 0.15 เมตร พร้อมป้ายโครงการ
 ส่วนราชการ คณะกรรมการกำหนดราคากลาง เทศบาลตำบลหนองน้ำใส
 สถานที่ก่อสร้าง หมู่ที่ 7 บ้านสง่าพัฒนา ตำบลหนองน้ำใส อำเภอสีคิ้ว จังหวัดนครราชสีมา
 เจ้าของทาง เทศบาลตำบลหนองน้ำใส
 ประมาณราคาตามแบบสรุปฯ จำนวน 2 แผ่น
 กำหนดราคากลางเมื่อ วันที่ 10 กันยายน 2563 ราคาน้ำมัน 21.46 บาท/ลิตร

| ลำดับที่ | รายการ | รวมค่างานต้นทุน | Factor F | รวมค่าก่อสร้าง | หมายเหตุ |
|---|--|-----------------------|------------|----------------|--|
| 1 | ประเภทงานทาง | 283,619.29 | 1.3607 | 385,915.13 | Factor F - เงินล่วงหน้าจ่าย 0.0% - ดอกเบี้ยเงินกู้ 5.0% - เงินประกันผลงานหัก 0.0% - เงินภาษีมูลค่าเพิ่ม 7.0% |
| สรุป | รวมค่าก่อสร้างเป็นเงิน | | | 385,915.13 | ระยะเวลาก่อสร้าง 60 วัน |
| | คิดเป็นเงินงบประมาณค่าก่อสร้างทั้งสิ้น | | | 385,000.00 | |
| | (สามแสนแปดหมื่นห้าพันบาทถ้วน) | | | | |
| ความยาวถนน 0.150 กม. | | เฉลี่ยราคา ตร.ม. ละ | 513.00 บาท | | |

คณะกรรมการกำหนดราคากลางได้ตรวจสอบแล้วเห็นชอบให้
 ประมาณราคานี้เป็นราคากลางเมื่อวันที่ 10 กันยายน 2563

ลงชื่อ.....  ประธานกรรมการฯ
 (นายสุกรีย์ ศุภมงคล)
 ตำแหน่ง ผู้อำนวยการกองช่าง 

ลงชื่อ.....  กรรมการฯ
 (นางสาวกัญญา พิมพ์ทรัพย์)
 ตำแหน่ง นักจัดการงานทั่วไป

ลงชื่อ.....  กรรมการฯ
 (นางสาวเบญจวรรณ ถีสุงเนิน)
 ตำแหน่ง นักวิชาการเงินและบัญชี

แบบสรุปราคางานก่อสร้างทาง สะพาน และท่อเหลี่ยม


ชื่อโครงการ โครงการก่อสร้าง ถนน ค.ส.ล. หมู่ที่ 7 สายสง่า-เขากระโดน
 ปริมาณงาน ก่อสร้างถนนคอนกรีตเสริมเหล็ก กว้าง 5 เมตร ยาว 150 เมตร หนา 0.15 เมตร พร้อมป้ายโครงการ
 ส่วนราชการ คณะกรรมการกำหนดราคากลาง เทศบาลตำบลหนองน้ำใส
 สถานที่ก่อสร้าง หมู่ที่ 7 บ้านสง่าพัฒนา ตำบลหนองน้ำใส อำเภอเสีคว์ จังหวัดนครราชสีมา
 เจ้าของทาง เทศบาลตำบลหนองน้ำใส
 กำหนดราคากลางเมื่อ วันที่ 10 กันยายน 2563 ราคาน้ำมัน 21.46 บาท/ลิตร

| ลำดับที่ | รายการ | หน่วย | จำนวน | ราคาต่อหน่วย | ราคาทุน | F _n | ราคาต่อหน่วย F _n | ราคากลาง | หมายเหตุ |
|-------------------------------|---------------------------------------|-------|--------|--------------|------------|----------------|-----------------------------|------------|----------|
| 1 | งานดินคันทาง | | | | | | | | |
| | งานขุดรื้อคันทางเดิมและปรับเกลี่ยแต่ง | ตร.ม. | 750.00 | 10.13 | 7,597.50 | 1.3607 | 13.78 | 10,335.00 | |
| 2 | งานโครงสร้างทาง และผิวจราจร คสล. | | | | | | | | |
| | ทรายหยาบอัดแน่น หนา 0.05 ม. | ลบ.ม | 37.50 | 446.00 | 16,725.00 | 1.3607 | 606.87 | 22,757.63 | |
| | ผิวจราจร ค.ส.ล. หนา 0.15 ม. | ตร.ม. | 750.00 | 345.73 | 259,296.79 | 1.3607 | 470.43 | 352,822.50 | |
| | รวมค่างานต้นทุนงานทาง | | | | 283,619.29 | | | 385,915.13 | |
| รวมค่างานก่อสร้างโดยประมาณ | | | | | | | | 385,915.13 | |
| คิดเป็นค่าก่อสร้างโดยประมาณ | | | | | | | | 385,000.00 | |
| (สามแสนแปดหมื่นห้าพันบาทถ้วน) | | | | | | | | | |

คณะกรรมการกำหนดราคากลางได้ตรวจสอบแล้วเห็นชอบให้
 ประมาณราคานี้เป็นราคากลางเมื่อวันที่ 10 กันยายน 2563

ลงชื่อ.....  ประธานกรรมการฯ
 (นายสุกรีย์ สุภมมงคล)
 ตำแหน่ง ผู้อำนวยการกองช่าง 

ลงชื่อ.....  กรรมการฯ
 (นางสาวอภิญา พิมพ์ทรัพย์)
 ตำแหน่ง นักจัดการงานทั่วไป

ลงชื่อ.....  กรรมการฯ
 (นางสาวเบญจวรรณ ถีสุงเนิน)
 ตำแหน่ง นักวิชาการเงินและบัญชี

โครงการ

ก่อสร้างถนน ค.ส.ล. หมู่ที่ 7 สายสง่า-เขากระโดน

มีพื้นที่ 750.00 ตร.ม. ระยะทาง 0.150 กม.

| ลำดับ ที่ | รายการ | จำนวน | หน่วย | ราคาวัสดุ | ค่าดำเนินการ | ค่าวัสดุ+ ค่าดำเนินการ | จำนวนเงิน (บาท) | หมายเหตุ |
|-----------------------|-----------------------------|--------|-------|-----------|--------------|---------------------------|--------------------|------------|
| 1 | คอนกรีต 280 Ksc | 112.50 | ลบ.ม. | 1,787.85 | - | 1,787.85 | 201,133.13 | หนา 15 ซม. |
| 2 | ค่าขนส่งคอนกรีต ในโครงการ | 112.50 | ลบ.ม. | - | - | - | - | |
| 3 | ค่าเหล็กตะแกรง Wire Mesh | 750.00 | ตร.ม. | 30.71 | 5.00 | 35.71 | 26,782.50 | |
| 4 | ค่าแบบช่างติดตามยาว 2 ช่าง | 150.00 | ม. | - | 20.60 | 20.60 | 3,090.00 | |
| 5 | ค่าปูผิวคอนกรีต | 750.00 | ตร.ม. | - | 11.74 | 11.74 | 8,805.00 | |
| 6 | ค่าบ่มผิวคอนกรีต | 750.00 | ตร.ม. | - | 8.19 | 8.19 | 6,142.50 | |
| 7 | เหล็ก DOWEL BAR (RB 19 มม.) | 355.00 | กก. | 16.14 | 2.90 | 19.04 | 6,759.20 | |
| 8 | เหล็ก TIE BAR (DB 12 มม.) | 146.00 | กก. | 16.15 | 3.30 | 19.45 | 2,839.96 | |
| 9 | ค่าหยอดยางรอยต่อคอนกรีต | 130.00 | ม. | - | 12.75 | 12.75 | 1,657.50 | |
| 10 | MATIC JOINT SEALER | 114.00 | ลิตร | 18.00 | - | 18.00 | 2,052.00 | |
| 11 | แผ่นโฟมรอง joint | 1.00 | แผ่น | 35.00 | - | 35.00 | 35.00 | |
| รวมค่างานต้นทุนงานทาง | | | | | | | 259,296.79 | |
| รวมค่างาน / ตารางเมตร | | | | | | | 345.73 | |




โครงการก่อสร้างถนนคอนกรีตเสริมเหล็ก สายส่งา - เขากระโดน
บ้านส่งาพัฒนา หมู่ที่ 7 ตำบลหนองน้ำใส อำเภอสี่คิ้ว จังหวัดนครราชสีมา


ปริมาณงาน

ปริมาณงาน ความกว้าง 5.00 เมตร ความยาว 150.00 เมตร ความหนา 0.15 เมตร
หรือมีพื้นที่ผิวจราจรไม่น้อยกว่า 750.00 ตารางเมตร พร้อมป้ายประชาสัมพันธ์โครงการ
รายละเอียดตามแบบเทศบาลหนองน้ำใสกำหนด


(เอกอนันต์ อินทรทรัพย์)
ตช.9227

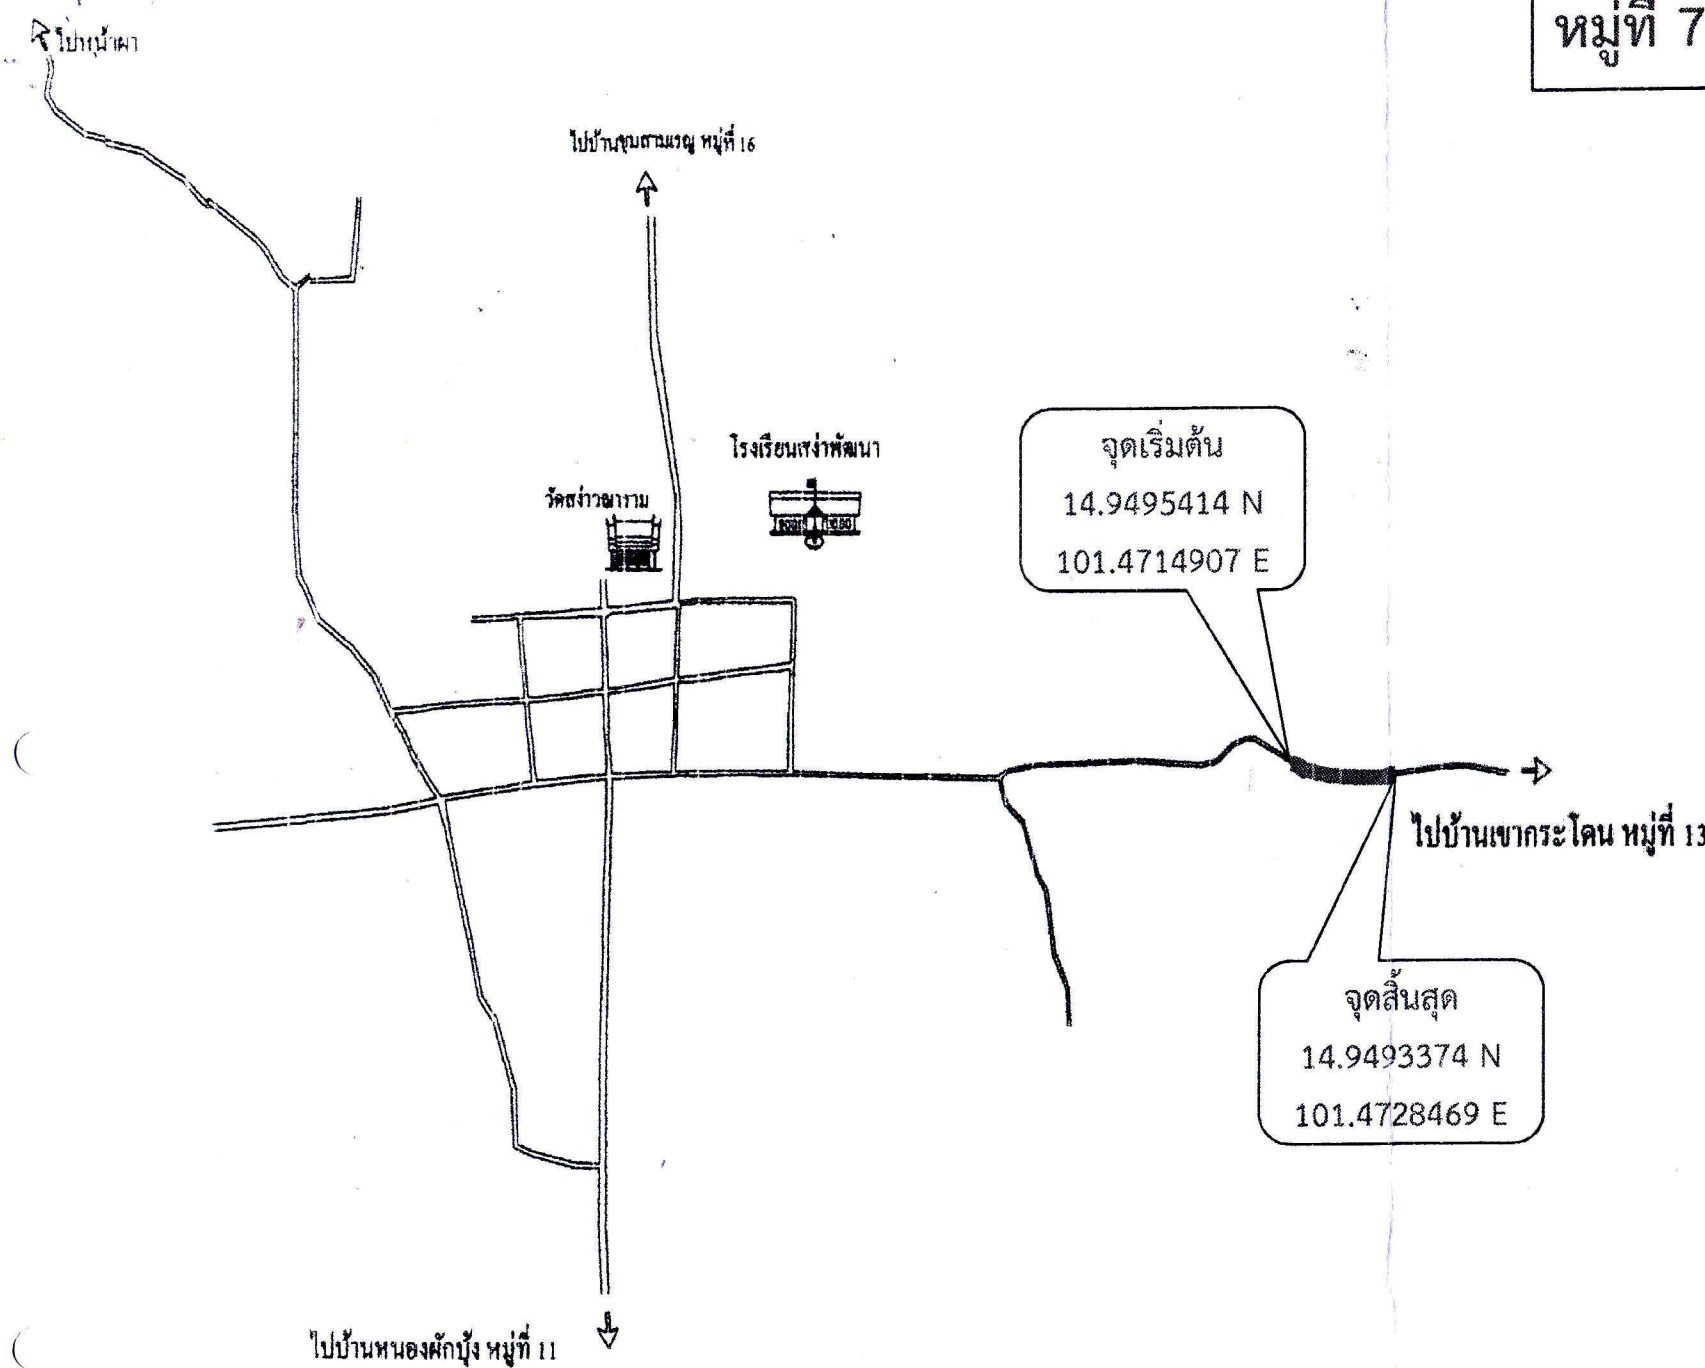

หมู่ที่ 7

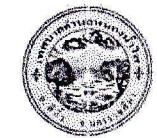

เทศบาลตำบลหนองน้ำใส
อ.สีคิ้ว จ.นครราชสีมา

โครงการก่อสร้างถนน คสล
สายสง่า - เขาระโดน
บ้านสง่าพัฒนา หมู่ที่ 7

สำรวจ

นายณรงค์ศักดิ์ พลโต
ผู้ช่วยนายช่างโยธา

เขียนแบบ

นายนภดล อธิภัทรางกูร
นายช่างโยธาชำนาญงาน

รับรอง

(เอกอนันต์ อินทรทรัพย์)
วิศวกร
ชย.9227

ตรวจสอบ

นายสุกรีย์ สุขมงคล
ผู้อำนวยการกองช่าง

เห็นชอบ

นายวิเชียร อยู่รักษาสิทธิ์
ปลัดเทศบาลตำบลหนองน้ำใส

อนุมัติ
นายวิเชียร อยู่รักษาสิทธิ์
ปลัด ทต.หนองน้ำใส

ปฏิบัติหน้าที่นายก ทต.หนองน้ำใส



เทศบาลตำบลหนองน้ำใส
อ.สีคิ้ว จ.นครราชสีมา

โครงการก่อสร้างถนน คสล
สายสง่า - เขาระโดน
บ้านสง่าพัฒนา หมู่ที่ 7

สำรวจ

นายณรงค์ศักดิ์ พลโต
ผู้ช่วยนายช่างโยธา

เขียนแบบ

นายณกต ธีรภัทรางกูร
นายช่างโยธาชำนาญงาน

รับรอง

เอกอนันต์ อินทรทรัพย์
วิศวกร

ตรวจสอบ


นายสุกรีัย ศุภมงคล
ผู้อำนวยการกองช่าง

เห็นชอบ

นายวิเชียร อยุ่รักษาสีทธิ
ปลัดเทศบาลตำบลหนองน้ำใส

อนุมัติ
นายวิเชียร อยุ่รักษาสีทธิ
ปลัด ทต.หนองน้ำใส
ปฏิบัติหน้าที่นายก ทต.หนองน้ำใส

แผ่นที่ 2 จาก 6

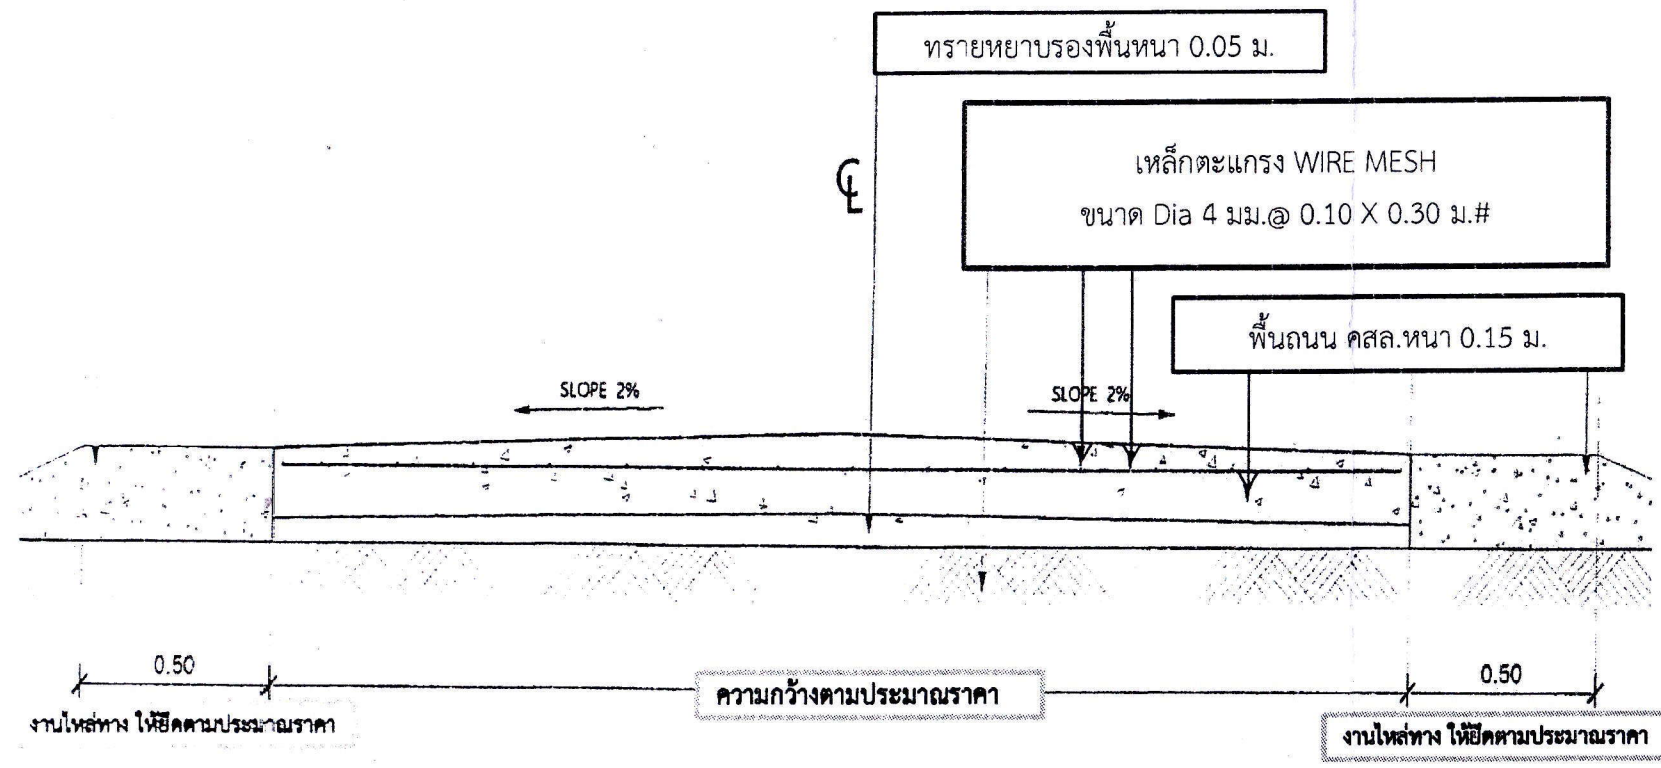

ให้ใช้คอนกรีตที่มีกำลังอัดประลัยอย่างแท้จริงคอนกรีตลูกบาศก์ 15 X 15 X 15 Cm ที่อายุ 28 วัน ไม่น้อยกว่า 280 KSC
แนวก่อสร้างตามแนวไหล่ทางเดิม
วัสดุที่ขุดออกให้ปรับเกลี่ยให้มีความลาดเอียงตามกำหนด
ค่าระดับกำหนดให้ขณะดำเนินการ
กรณีแบบรูป หรือ รายละเอียดไม่ชัดเจนให้อยู่ในดุลยพินิจของผู้ควบคุมงานของผู้ว่าจ้าง คำตัดสินถือเป็นเด็ดขาดและถูกต้องแล้ว



เทศบาลตำบลหนองน้ำใส
อ.สีคิ้ว จ.นครราชสีมา

โครงการก่อสร้างถนน คสล
สายสง่า - เขากระโดน
บ้านสง่าพัฒนา หมู่ที่ 7

สำรวจ


นายณรงค์ศักดิ์ พลโดด
ผู้ช่วยนายช่างโยธา

เขียนแบบ


นายณดล ชีรภัทรางกูร
นายช่างโยธาชำนาญงาน

รับรอง


(เอกอนันต์ อินทรทรัพย์)
วิศวกร
ศย.9227

ตรวจสอบ


นายสุกรีย์ สุขมงคง
ผู้อำนวยการกองช่าง


เห็นชอบ


นายวิเชียร อยู่รักษาสิทธิ์
ปลัดเทศบาลตำบลหนองน้ำใส

อนุมัติ

นายวิเชียร อยู่รักษาสิทธิ์
ปลัด ทต.หนองน้ำใส
ปฏิบัติหน้าที่นายก ทต.หนองน้ำใส

แผ่นที่ 3 จาก 6

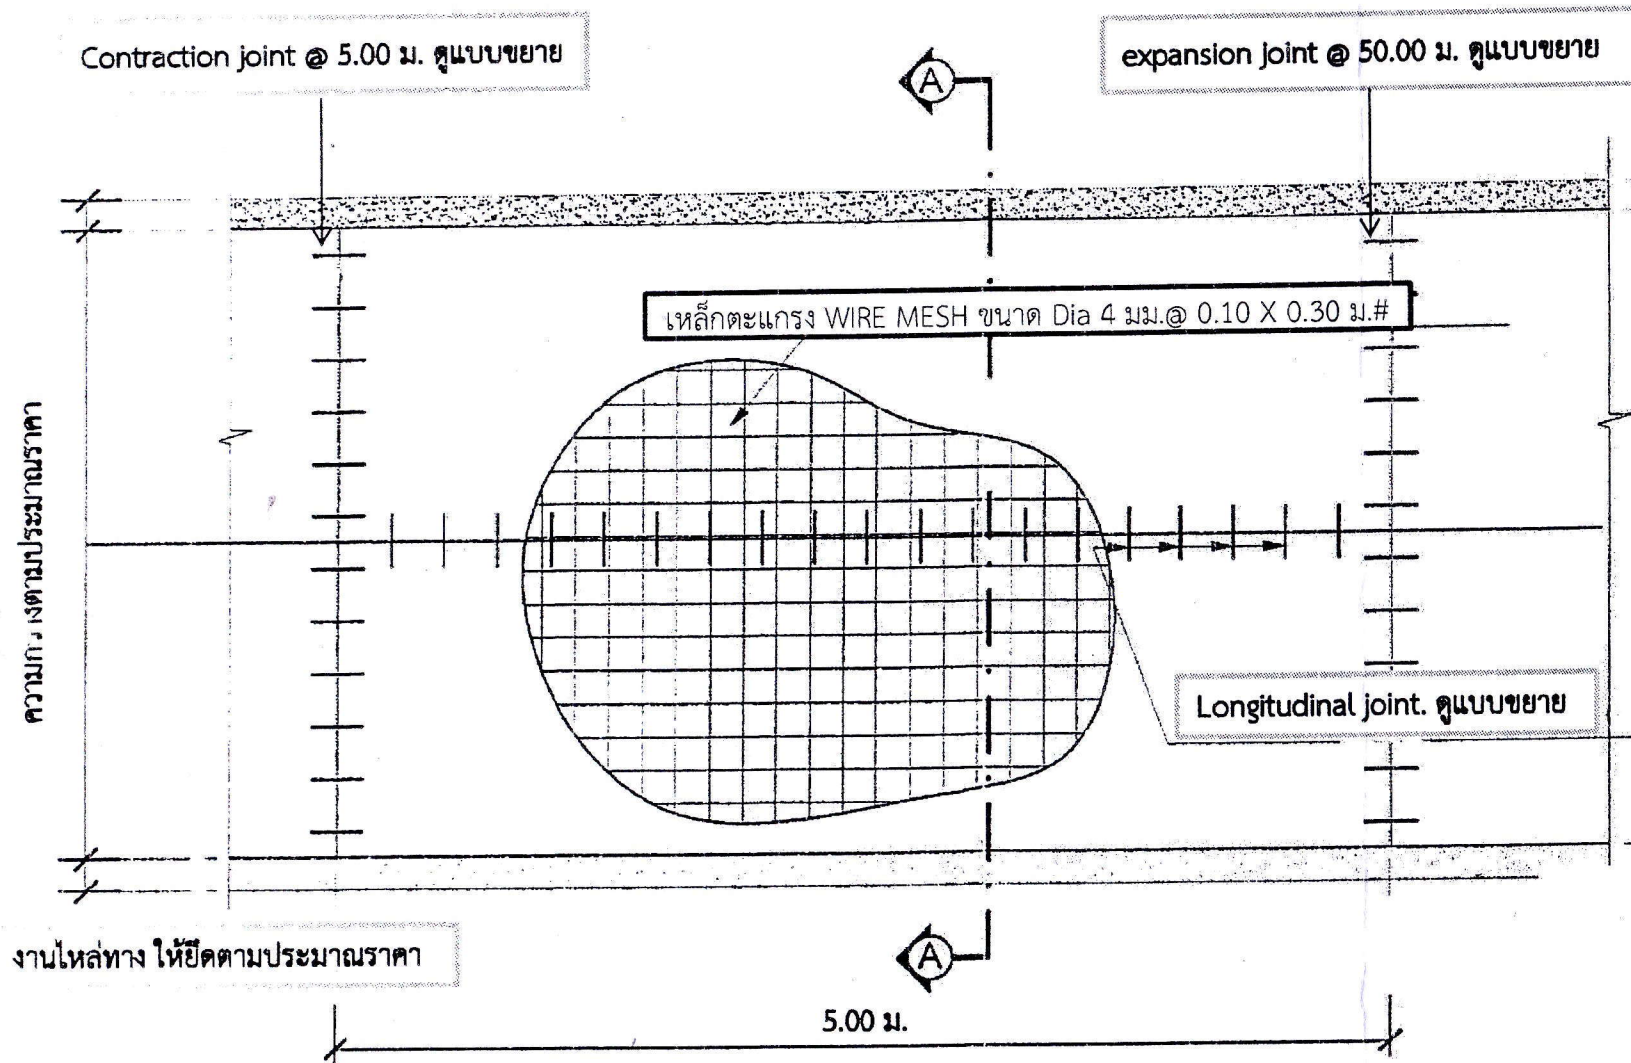



เทศบาลตำบลหนองน้ำใส
อ.สีคิ้ว จ.นครราชสีมา

โครงการก่อสร้างถนน คสล.
สายสง่า - เขาระโดน
บ้านสง่าพัฒนา หมู่ที่ 7

สำรวจ

นายณรงค์ศักดิ์ พลโต
ผู้ช่วยนายช่างโยธา

เขียนแบบ

นายณกต ธีรภัทรานุกร
นายช่างโยธาชำนาญงาน

รับรอง

(เอกนันต์ อินทรทรัพย์)
วิศวกร
คย. 9227

ตรวจสอบ

นายสุกรีย์ คุภามงคล
ผู้อำนวยการกองช่าง


เห็นชอบ

นายวิเชียร อยู่รักษาสีหิ
ปลัดเทศบาลตำบลหนองน้ำใส

อนุมัติ

นายวิเชียร อยู่รักษาสีหิ
ปลัด ทต.หนองน้ำใส
ปฏิบัติหน้าที่นายก ทต.หนองน้ำใส

| | | | |
|---------|---|-----|---|
| แผ่นที่ | 4 | จาก | 6 |
|---------|---|-----|---|

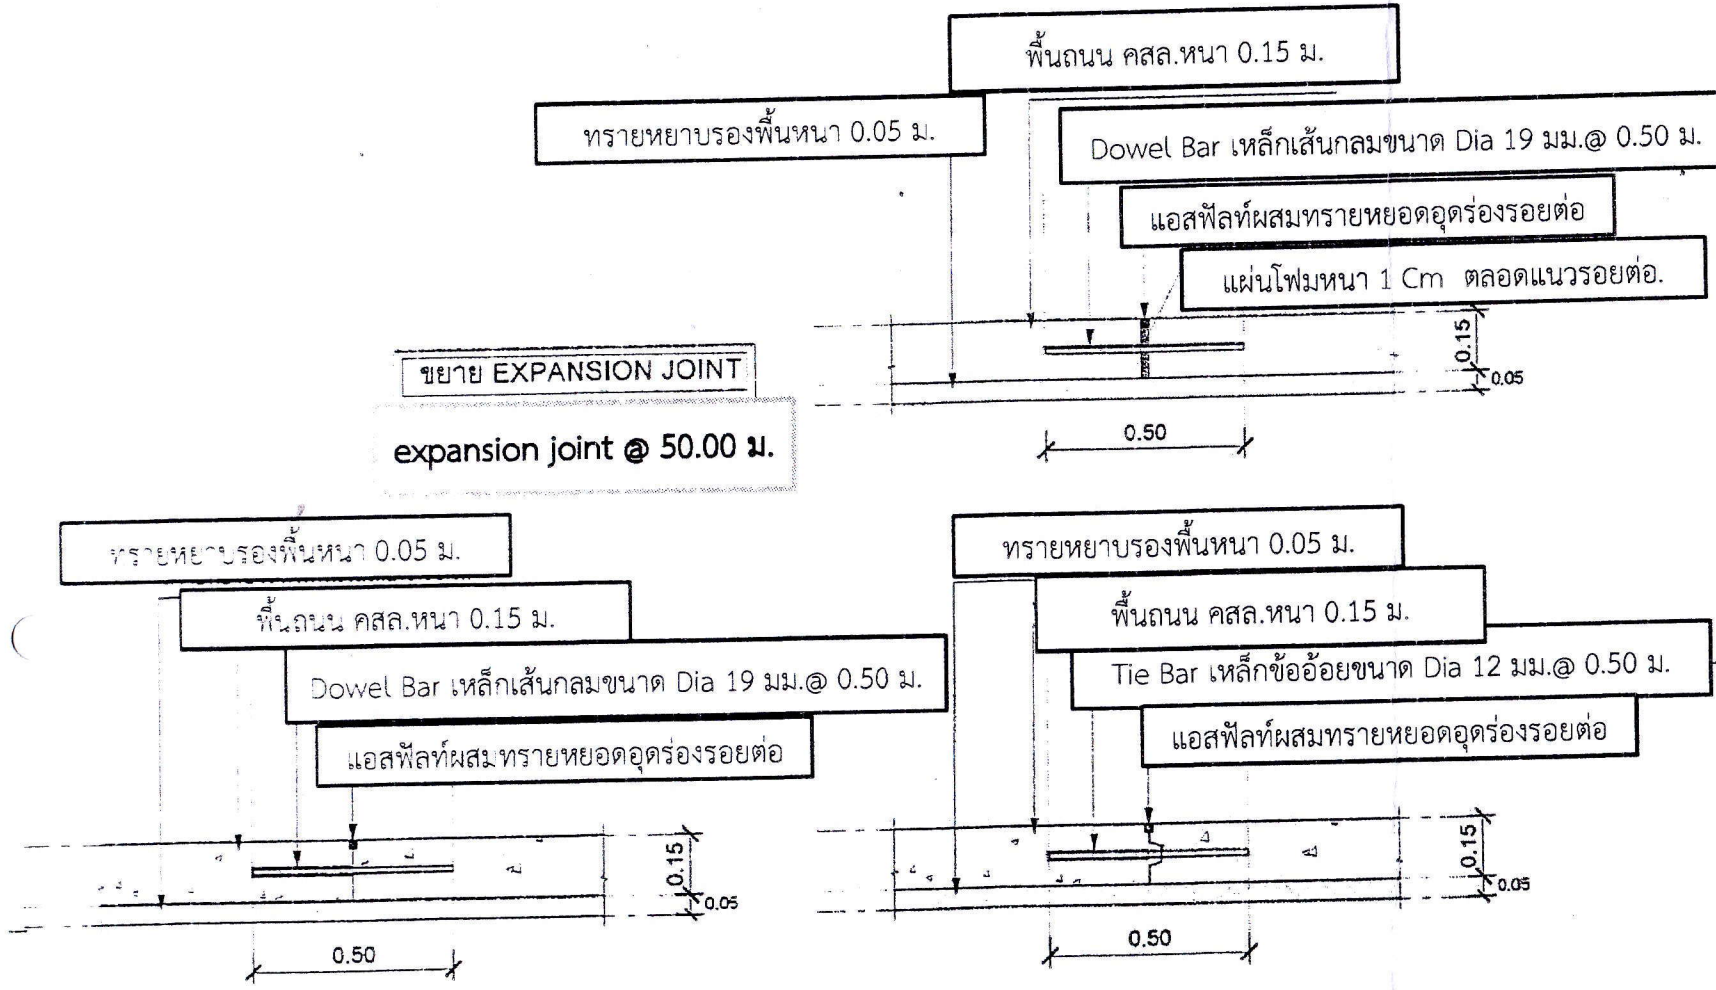

ขยาย LONGITUDINAL JOINT
Scale 1:20



เทศบาลตำบลหนองน้ำใส
อ.สีคิ้ว จ.นครราชสีมา

โครงการก่อสร้างถนน คสล
สายสง่า - เขากระโดน
บ้านสง่าพัฒนา หมู่ที่ 7

สำรวจ

นายณรงค์ศักดิ์ พลโต
ผู้ช่วยนายช่างโยธา

เขียนแบบ

นายณภัต ธีรภัทรางกูร
นายช่างโยธาชำนาญงาน

รับรอง

(เอกอนันต์ อินทรทวีวัฒน์)
ท.ช. 9227

ตรวจสอบ

นายสุกรีย์ ศุภมงงคล
ผู้อำนวยการกองช่าง

เห็นชอบ

นายวิเชียร อยู่รักษาสิทธิ์
ปลัดเทศบาลตำบลหนองน้ำใส


อนุมัติ

นายวิเชียร อยู่รักษาสิทธิ์
ปลัด ทต.หนองน้ำใส
ปฏิบัติหน้าที่นายก ทต.หนองน้ำใส

แผ่นที่ 5 จาก 6

พื้นสีเขียว ตัวหนังสือสีขาว (สีน้ำมัน)
ขนาดตัวหนังสือ ปรับให้เหมาะสมกับขนาดป้าย


พื้นสีน้ำเงิน ตัวหนังสือสีขาว (สีน้ำมัน)
ขนาดตัวหนังสือ ปรับให้เหมาะสมกับขนาดป้าย

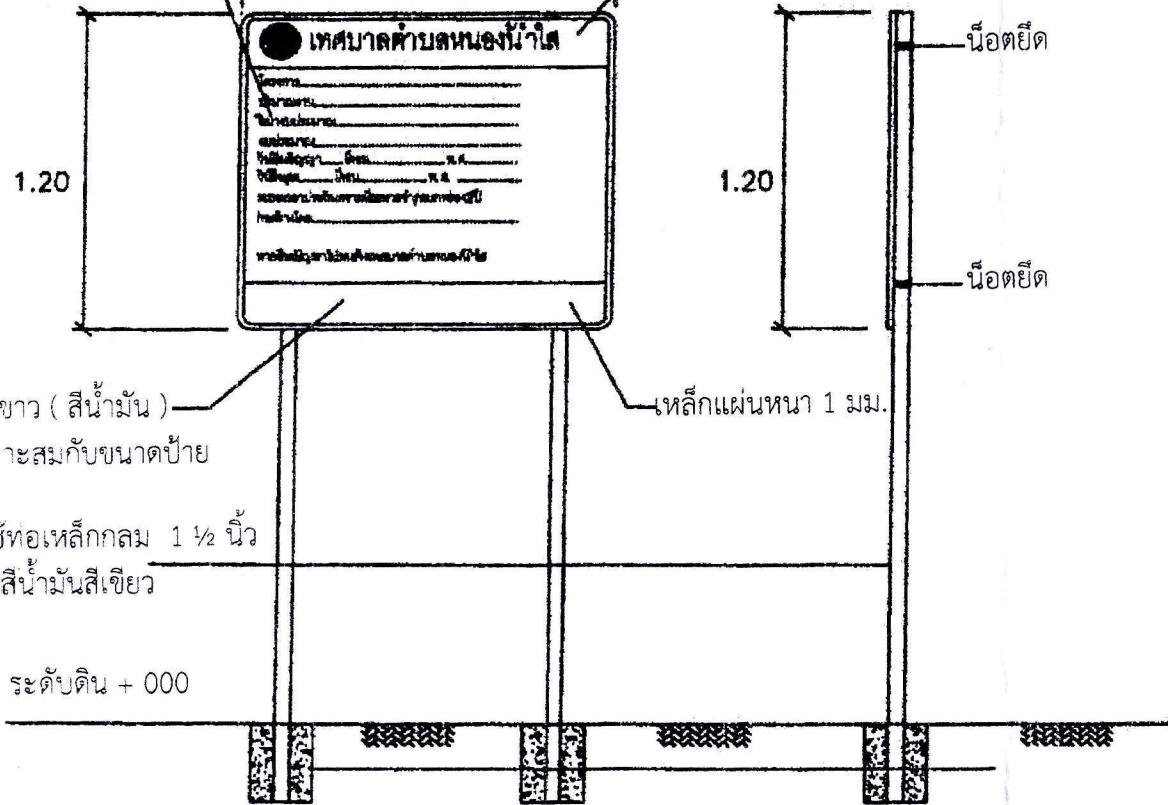

พื้นสีน้ำเงิน ตัวหนังสือสีขาว (สีน้ำมัน)
ขนาดตัวหนังสือ ปรับให้เหมาะสมกับขนาดป้าย

เสาป้ายให้ใช้ท่อเหล็กกลม 1 1/2 นิ้ว
ทาสีน้ำมันสีเขียว

ระดับดิน + 000

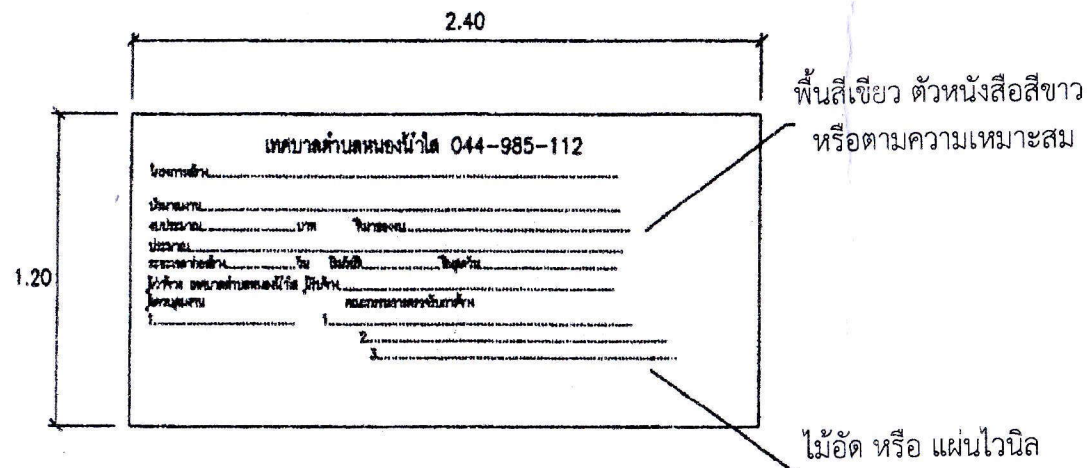

พื้นสีเขียว ตัวหนังสือสีขาว
หรือตามความเหมาะสม

ไม้อัด หรือ แผ่นไวนิล

เทศบาลตำบลหนองน้ำใส

โครงการ.....

ปริมาณงาน.....

ศึกษาประมาณ.....

งบประมาณ.....

วันเริ่มสัญญา.....เดือน.....พ.ศ.....

วันสิ้นสุด.....เดือน.....พ.ศ.....

ระยะเวลาประกันความเรียบร้อย.....

ก่อสร้างใหม่.....

หากมีข้อสงสัยโปรดแจ้งเทศบาลตำบลหนองน้ำใส

แบบป้ายโครงการ

เทศบาลตำบลหนองน้ำใส 044-985-112

โครงการสร้าง.....

ปริมาณงาน.....

งบประมาณ.....บาท ที่มาของบ.....

ประมาณ.....

ระยะเวลาก่อสร้าง.....วัน เริ่มวันที่.....สิ้นสุดวัน.....

ผู้ว่าจ้าง เทศบาลตำบลหนองน้ำใส ผู้รับจ้าง.....

ผู้ควบคุมงาน คณะกรรมการตรวจรับจ้าง

1.....

2.....

3.....

แบบป้ายประชาสัมพันธ์โครงการ



เทศบาลตำบลหนองน้ำใส
อ.สีคิ้ว จ.นครราชสีมา

โครงการก่อสร้างถนน คสล
สายสง่า - เขาระโดน
บ้านสง่าพัฒนา หมู่ที่ 7

สำรวจ

นายณรงค์ศักดิ์ พลโต
ผู้ช่วยนายช่างโยธา

เขียนแบบ

นายนภดล อีร์ภัทรางกูร
นายช่างโยธาชำนาญงาน

รับรอง

(เอกอนันต์ อินทรทรัพย์)
สข.9227
วิศวกร

ตรวจสอบ

นายสุกรีัย ศุภมงคล
ผู้อำนวยการกองช่าง

เห็นชอบ

นายวิเชียร อยู่รักษาสิทธิ์
ปลัดเทศบาลตำบลหนองน้ำใส

อนุมัติ

นายวิเชียร อยู่รักษาสิทธิ์
ปลัด ทต.หนองน้ำใส
ปฏิบัติหน้าที่นายก ทต.หนองน้ำใส